Karlstraße
August-Reitz-Straße
HsNr. 53
HsNr. 51
5458/2
5463/5
5458/23
5458/24
Gar
45
WBürog
5458/8
HsNr. 41
5458/11
5463/4
5458/13
5458/10
HsNr. 43
43/1
Gar
49
Fabr
Wkst
45
WBtrg
5458/9
FH 720,04
FH 719,53
FH 717,21
TH 712,68
5,10⁵
13,85⁵
2,96
16,00
Gaupe 713,10
12,02
18,71⁵
4,15
Gar
702,06
701,02
700,50
699,79
699,67
699,40
698,78
698,54
Stützwand
700,63
Müll
10 Stpl
Feuerwehr
Haus B
7 WE
WF ca. 571 m²
III+DG
EFH 700,25
TG
23 ST
5461/Teil
Haus A
9 WE
WF ca. 1084 m²
IV+DG
EFH 700,25
Haus C
7 WE
WF ca. 571 m²
III+DG
EFH 700,25
Abbr.Gewhs
Abbr.Gewhs
Abbr.Gewhs
Spielplatz
TG
697,25
Zufahrt TG
9 % i.M.
ca gepl. Grenze
Baulast ca. 1,50 m
698,89
698,95
2,50
ev. 1,50 mit Baulast
47 Whs
49 Whs
51 Whs
53 Whs
5459/1
5459/7
5459/8
5459/4
5459/3
3,60
14,45
6,00
14,45
2,69
Ust
5459/6
699,08
55
5459/2
5459/2
Schu
Gewhs
5463/2
Gar
Gar
Gar
Gar
WBtrg
21/1
Gewhs
5503/1
5461/1
WGhs
23
WGhs
21
Gar
40
WGhs
5466

Neubau eines Mehrfamilienhauses in VS - Schwenningen, August-Reitz-Strasse

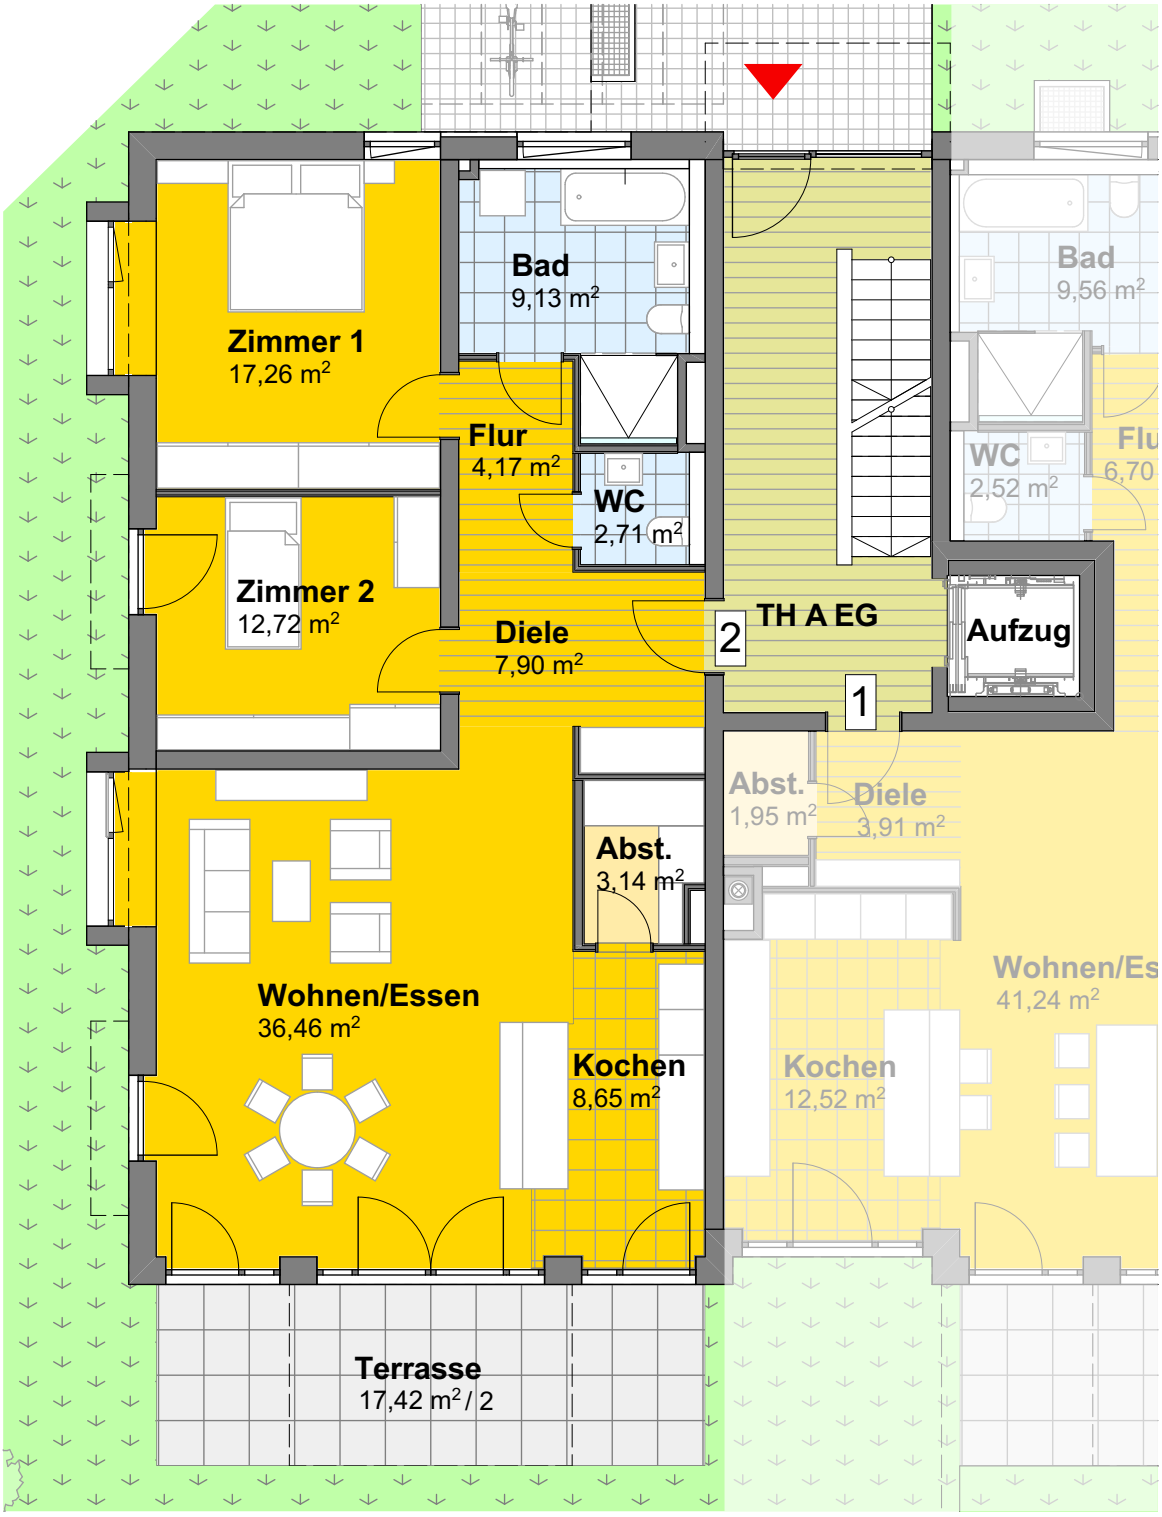

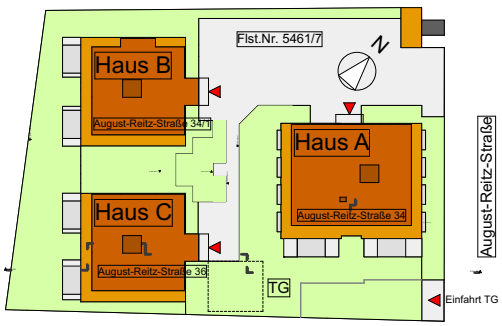

Haus A - Erdgeschoss

Wohnung 2

Wohnfläche 110,85 m²

M. 1:100

09.07.2019

Neubau eines Mehrfamilienhauses in VS - Schwenningen, August-Reitz-Strasse

Wohnung 2
Wohnfläche 110,85 m²

Wohnung 1
Wohnfläche 126,21 m²

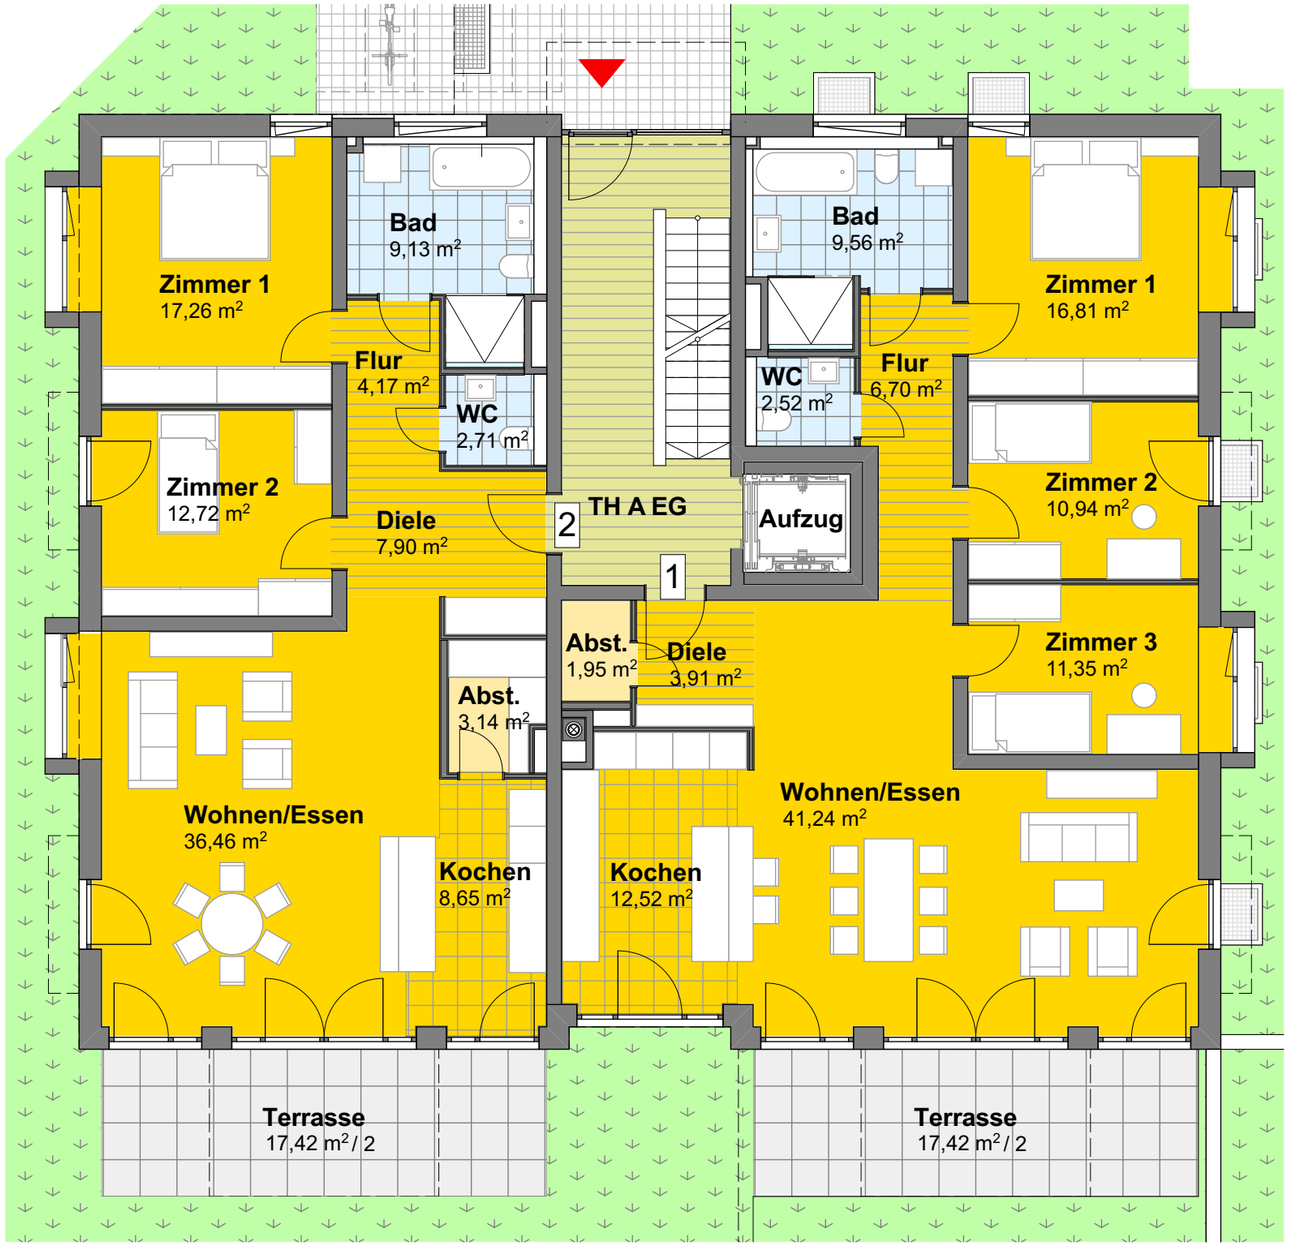

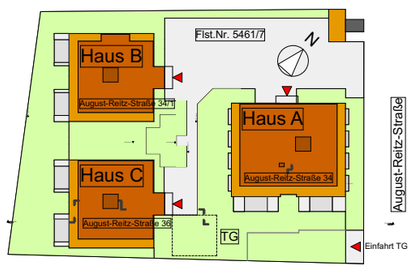

Haus A - Erdgeschoss

BÜRO FÜR BAULEITUNG & PROJEKTSTEUERUNG
SWR

KETTERER
Architekten

N

M. 1:100
09.07.2019

02 Haus A - EG - WG 2				
:hosss	Raumnummer	Raumname	Gemessene Fläche	Reduzierte Flä
	A-EG-02.1	Diele	7,90	7,90
	A-EG-02.2	Flur	4,17	4,17
	A-EG-02.3	Wohnen/Essen	36,46	36,46
	A-EG-02.4	Kochen	8,65	8,65
	A-EG-02.5	Zimmer 1	17,26	17,26
	A-EG-02.6	Zimmer 2	12,72	12,72
	A-EG-02.7	Bad	9,13	9,13
	A-EG-02.8	WC	2,71	2,71
	A-EG-02.9	Abst.	3,14	3,14
	A-EG-02.10	Terrasse	17,42	8,71
				110,85